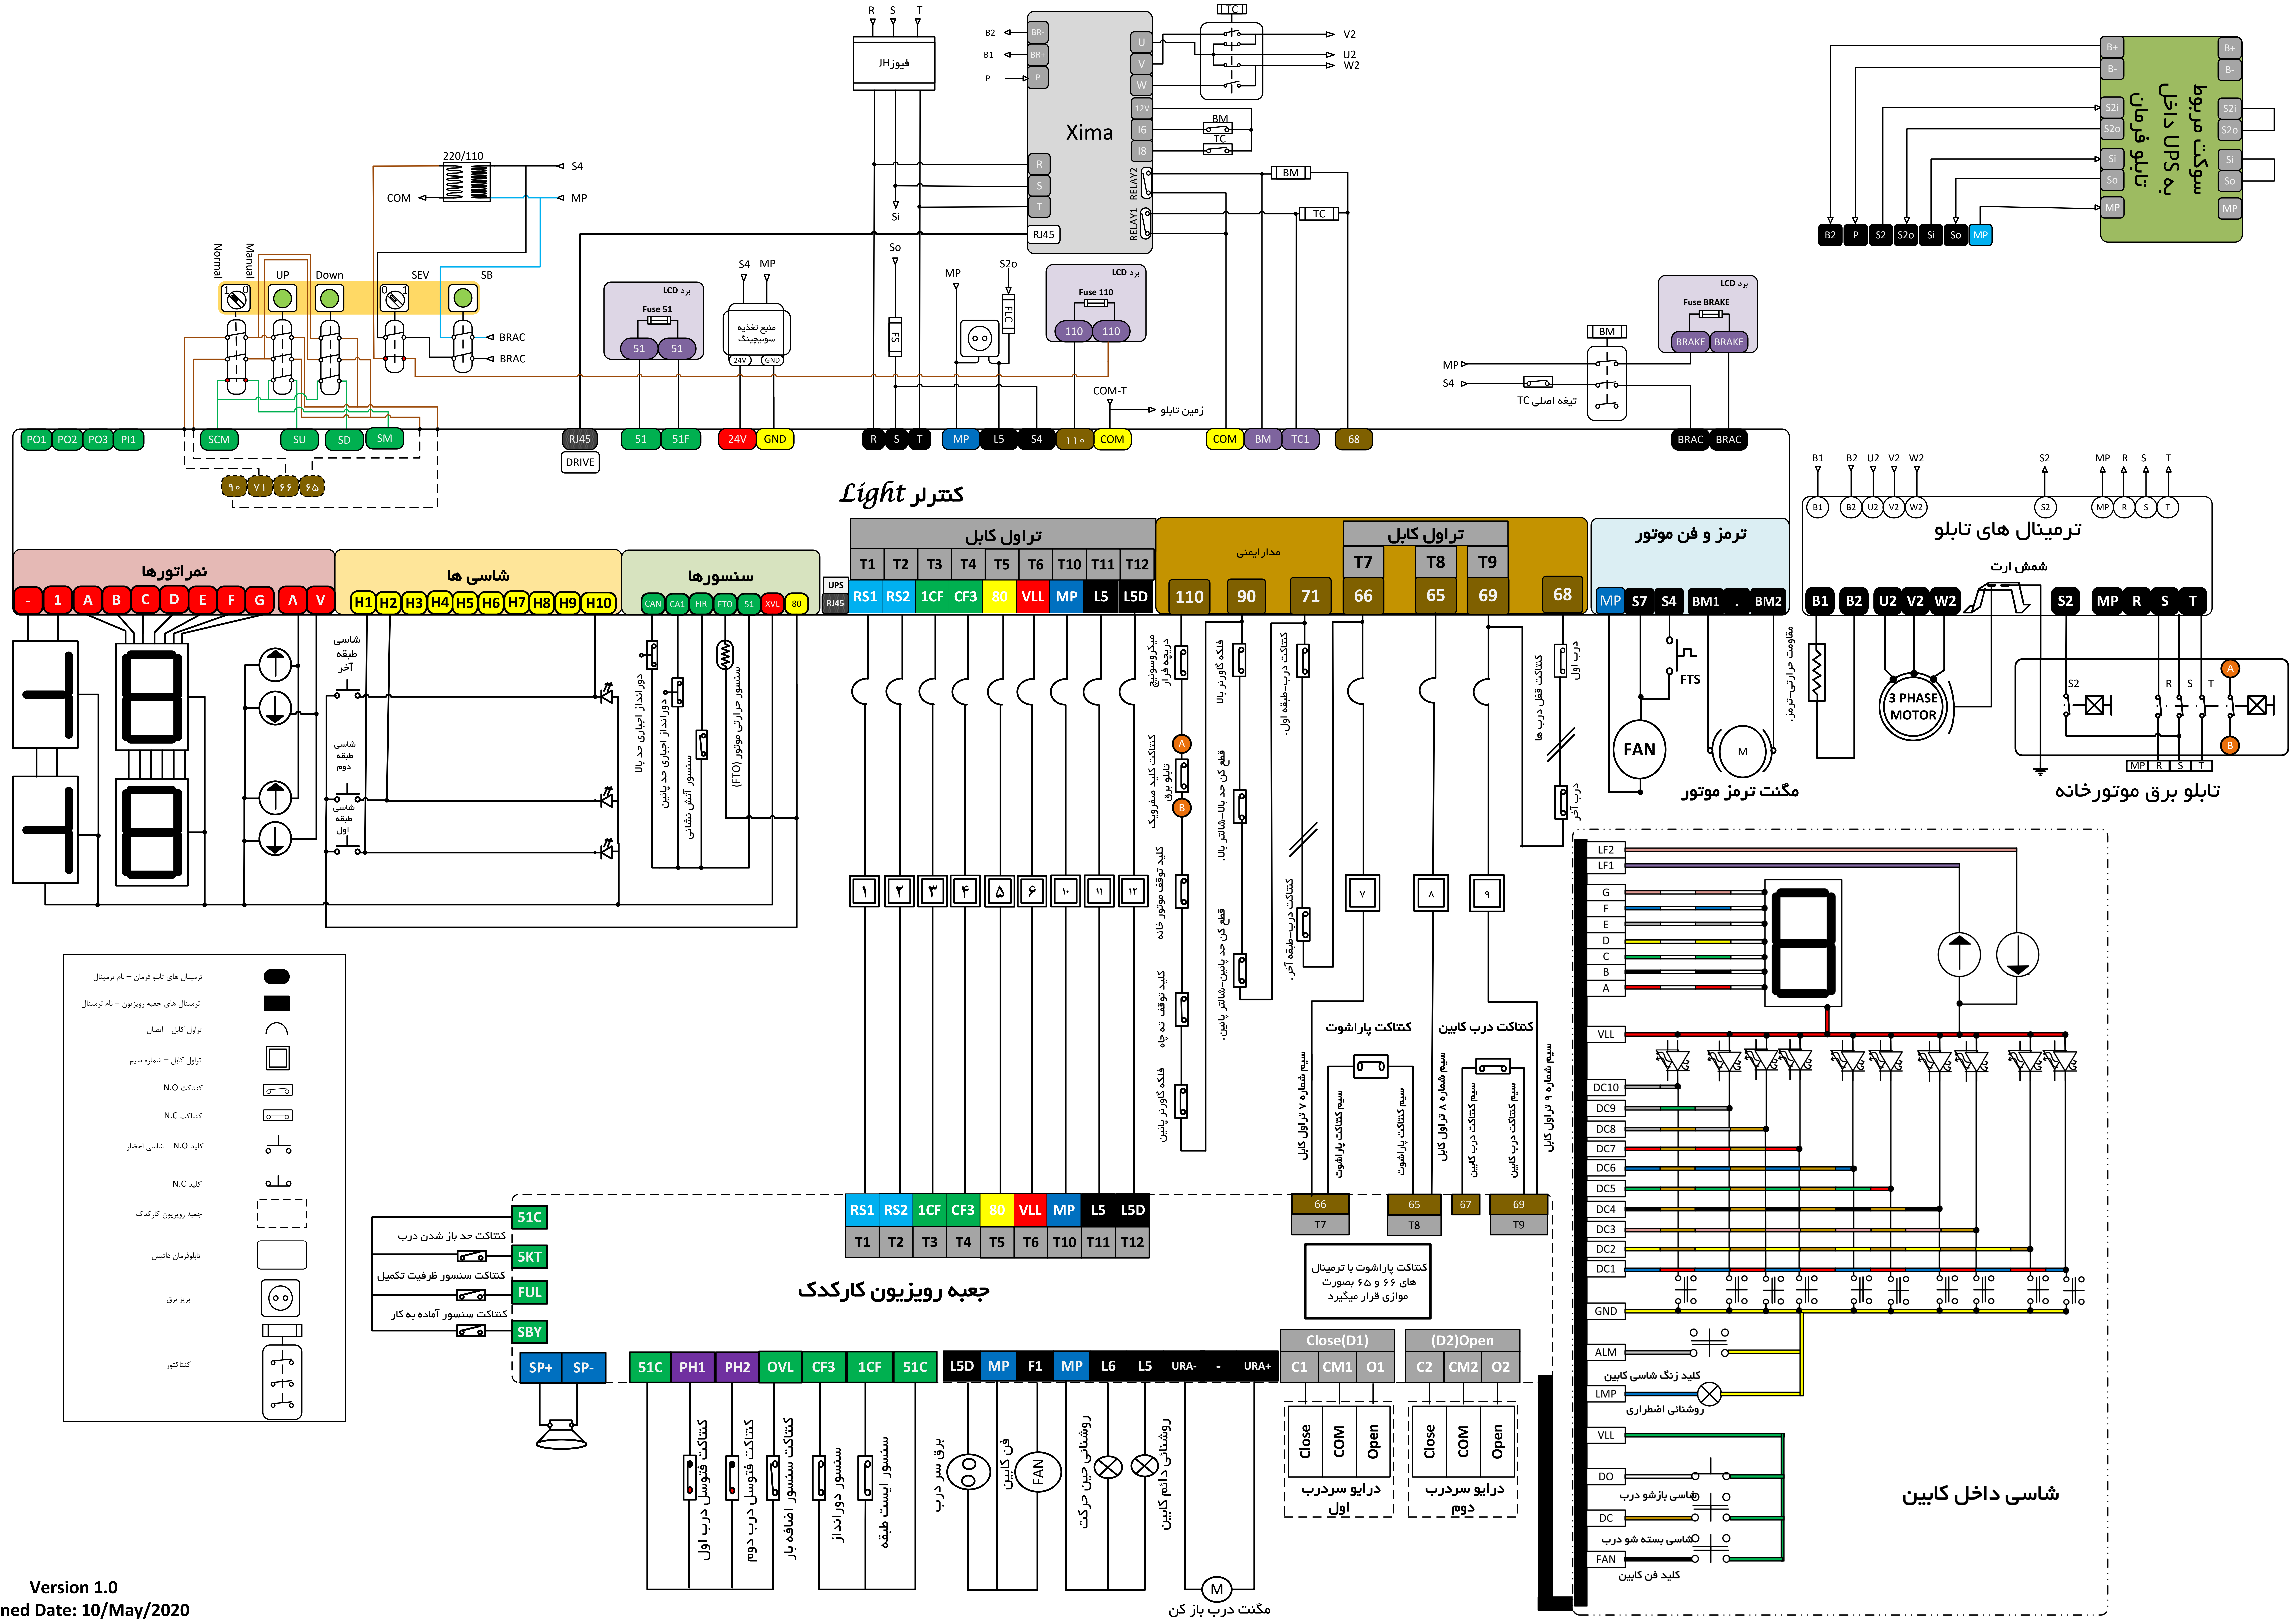
کنترلر Light
Xima
فیوزJH
R
S
T
Si
So
S2o
RJ45
RELAY1
RELAY2
BM
TC
V2
U2
W2
B2
B1
P
220/110
S4
MP
COM
Normal
Manual
UP
Down
SEV
SB
BRAC
برد LCD
Fuse 51
51
Fuse 110
110
منبع تغذیه سوئیچینگ
24V
GND
Fuse BRAKE
BRAKE
COM-T
زمین تابلو
TC اصلی تیغه
سوکت مربوط به UPS داخل تابلو فرمان
B+
B-
S2i
S2o
Si
So
MP
PO1
PO2
PO3
PI1
SCM
SU
SD
SM
RJ45
DRIVE
51F
24V
COM
BM
TC1
68
BRAC
نمراتورها
شاسی ها
سنسورها
تراول کابل
مدارایمنی
ترمز و فن موتور
ترمینال های تابلو
شمش ارت
UPS
RS1
RS2
1CF
CF3
80
VLL
MP
L5
L5D
110
90
71
66
65
69
T1
T2
T3
T4
T5
T6
T10
T11
T12
T7
T8
T9
S7
S4
BM1
BM2
U2
V2
W2
S2
FTS
FAN
مگنت ترمز موتور
3 PHASE MOTOR
تابلو برق موتورخانه
مقاومت حرارتی-ترمز
شاسی طبقه آخر
شاسی طبقه دوم
شاسی طبقه اول
دورانداز اجباری حد بالا
دورانداز اجباری حد پایین
سنسور آتش نشانی
سنسور حرارتی موتور (FTO)
میکروسوئیچ دریچه فرار
کلید صفرویک تابلو برق
کلید توقف موتور خانه
کلید توقف ته چاه
فلکه گاورنر بالا
فلکه گاورنر پایین
قطع کن حد بالا-شالتر بالا
قطع کن حد پایین-شالتر پایین
کنتاکت درب طبقه اول
کنتاکت درب طبقه آخر
کنتاکت قفل درب ها
درب اول
درب آخر
کنتاکت پاراشوت
کنتاکت درب کابین
سیم شماره ۷ تراول کابل
سیم کنتاکت پاراشوت
سیم شماره ۸ تراول کابل
سیم کنتاکت درب کابین
سیم شماره ۹ تراول کابل
کنتاکت پاراشوت با ترمینال های ۶۶ و ۶۵ بصورت موازی قرار میگیرد
جعبه رویزیون کارکدک
51C
5KT
FUL
SBY
کنتاکت حد باز شدن درب
کنتاکت سنسور ظرفیت تکمیل
کنتاکت سنسور آماده به کار
SP+
SP-
PH1
PH2
OVL
F1
L6
URA-
URA+
Close(D1)
(D2)Open
C1
CM1
O1
C2
CM2
O2
Close
COM
Open
درایو سردرب اول
درایو سردرب دوم
کنتاکت فتوسل درب اول
کنتاکت فتوسل درب دوم
کنتاکت سنسور اضافه بار
سنسور دورانداز
سنسور ایست طبقه
برق سر درب
فن کابین
روشنایی حین حرکت
روشنایی دائم کابین
مگنت درب باز کن
شاسی داخل کابین
LF2
LF1
G
F
E
D
C
B
A
DC10
DC9
DC8
DC7
DC6
DC5
DC4
DC3
DC2
DC1
ALM
LMP
کلید زنگ شاسی کابین
روشنائی اضطراری
DO
شاسی بازشو درب
DC
شاسی بسته شو درب
کلید فن کابین
ترمینال های تابلو فرمان – نام ترمینال
ترمینال های جعبه رویزیون – نام ترمینال
تراول کابل - اتصال
تراول کابل – شماره سیم
کنتاکت N.O
کنتاکت N.C
کلید N.O – شاسی احضار
کلید N.C
جعبه رویزیون کارکدک
تابلوفرمان داتیس
پریز برق
کنتاکتور

Version 1.0
Designed Date: 10/May/2020